


## Lyhyt vertailutaulukko luonnosvaihtoehtoista

<b>Ominaisuus</b>	<b>Vaihtoehto 1</b>	<b>Vaihtoehto 2</b>	<b>Vaihtoehto 3</b>
Muutosten määrä nykyiseen	Vähäinen	Kohtalainen	Suuri
Rakentamisen määrä	Vähäinen	Uutta rakentamista alueen reunoille	Laajamittainen
Rakentamisen kustannukset	Pienimmät	Keskisuuret	Suurimmat
Kariniemenkatu	Säilyy	Katkaistaan	Katkaistaan
Stadion	Nykyisellä paikallaan, maltillista rakentamista	Nykyisellä paikallaan, korkeampi rakentaminen mahdollista	Siirretään ja käännetään, suurin
Puistomaisuus	Säilyy eniten	Osin säilyy	Vähenee eniten
Sopivuus kampuksen kasvulle	Heikosti	Hyvin	Erittäin hyvin
Vaikutus Kisapuiston identiteettiin	Säilyttää	Uudistaa osittain	Korvaa uudella
Korkeakoulujen rooli	Ei vaikutusta	Vähäinen	Keskeinen laajenemisalue Kisapuiston reunalle ja stadionin tiloihin
Vanhat rakennukset	Suojellaan	Osin suojellaan	Puretaan

# KARTANO

2

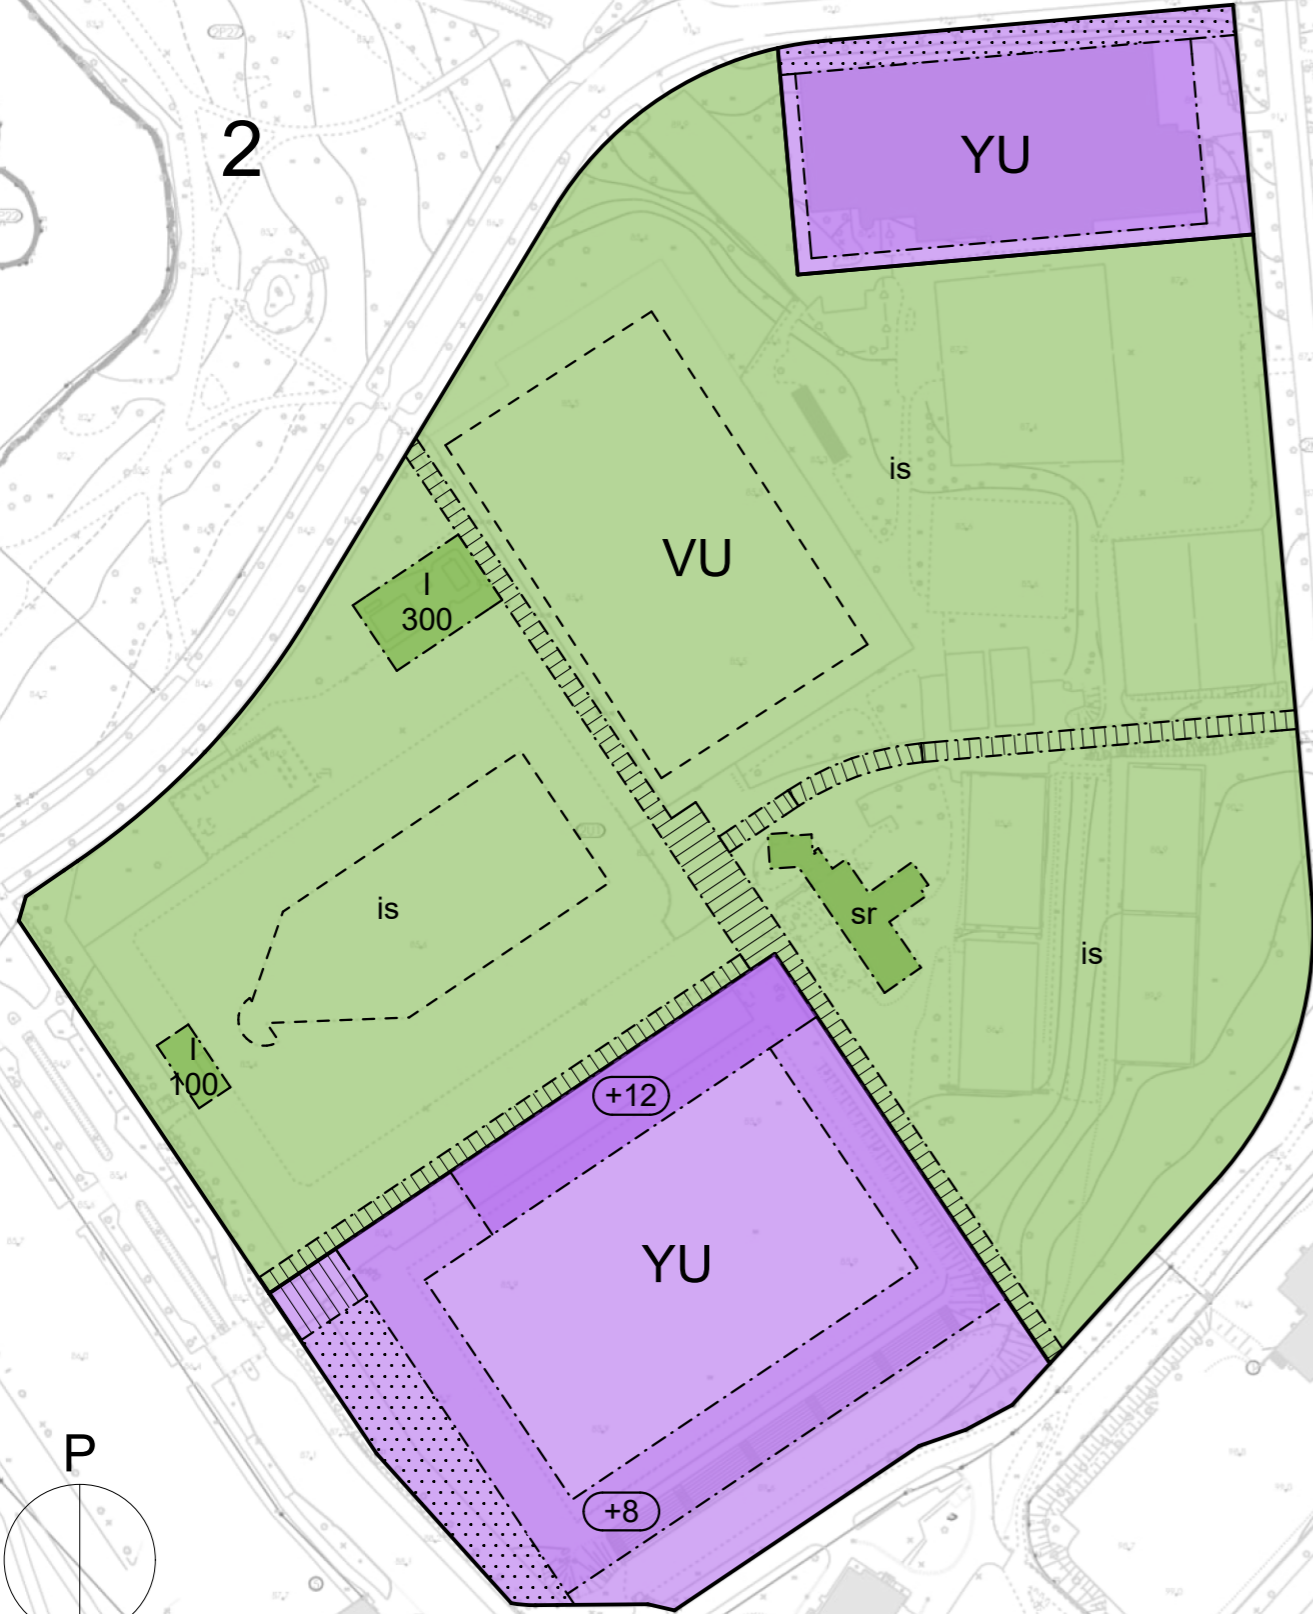

## LUONNOSVAIHTOEHTO 1

## ASEMAKAAVAMERKINNÄT JA -MÄÄRÄYKSET

	URHEILU- JA VIRKISTYSPALVELUJEN ALUE.
	URHEILUTOIMINTAA PALVELEVIEN RAKENNUSTEN KORTTELIALUE. ALUEELLE SAA SIOITTA ERILLISTÄ LIIKETOIMINTAA.
	KORTTELIN, KORTTELINOSAN JA ALUEEN RAJA.
	OSA-ALUEEN RAJA.
	TONTIN RAJA.
	ROOMALAINEN NUMERO OSOITTA RAKENNUSTEN, RAKENNUKSEN TAI SEN OSAN SUURIMMAN SALLITUN KERROSLUVUN.
	RAKENNUSOIKEUS KERROSLANELIÖMETREINÄ.
	JULKISIVUMÄÄRÄYKSET TÄYDENTYY...
	RAKENNUKSEN SUURIN SALLITTU KORKEUS KENTÄN PINNASTA.
	RAKENNUSALA.
	SUOJELTU RAKENNUS.
	ALUEEN OSA, JOTA TULEE KEHITTÄÄ PUISTOMAISENA ALUEENA.
	YLEISELLE JALANKULULLE VARATTU ALUEEN OSA.
	ISTUTETTAVAALUEEN OSA.

## LUONNOSVAIHTOEHTO 1


Vaihtoehto 1  
Asemakaavan muutos A-2926, Kisapuisto  
12.2.2026  
1:2000

# Luonnosvaihtoehto 1



# KARTANO

2

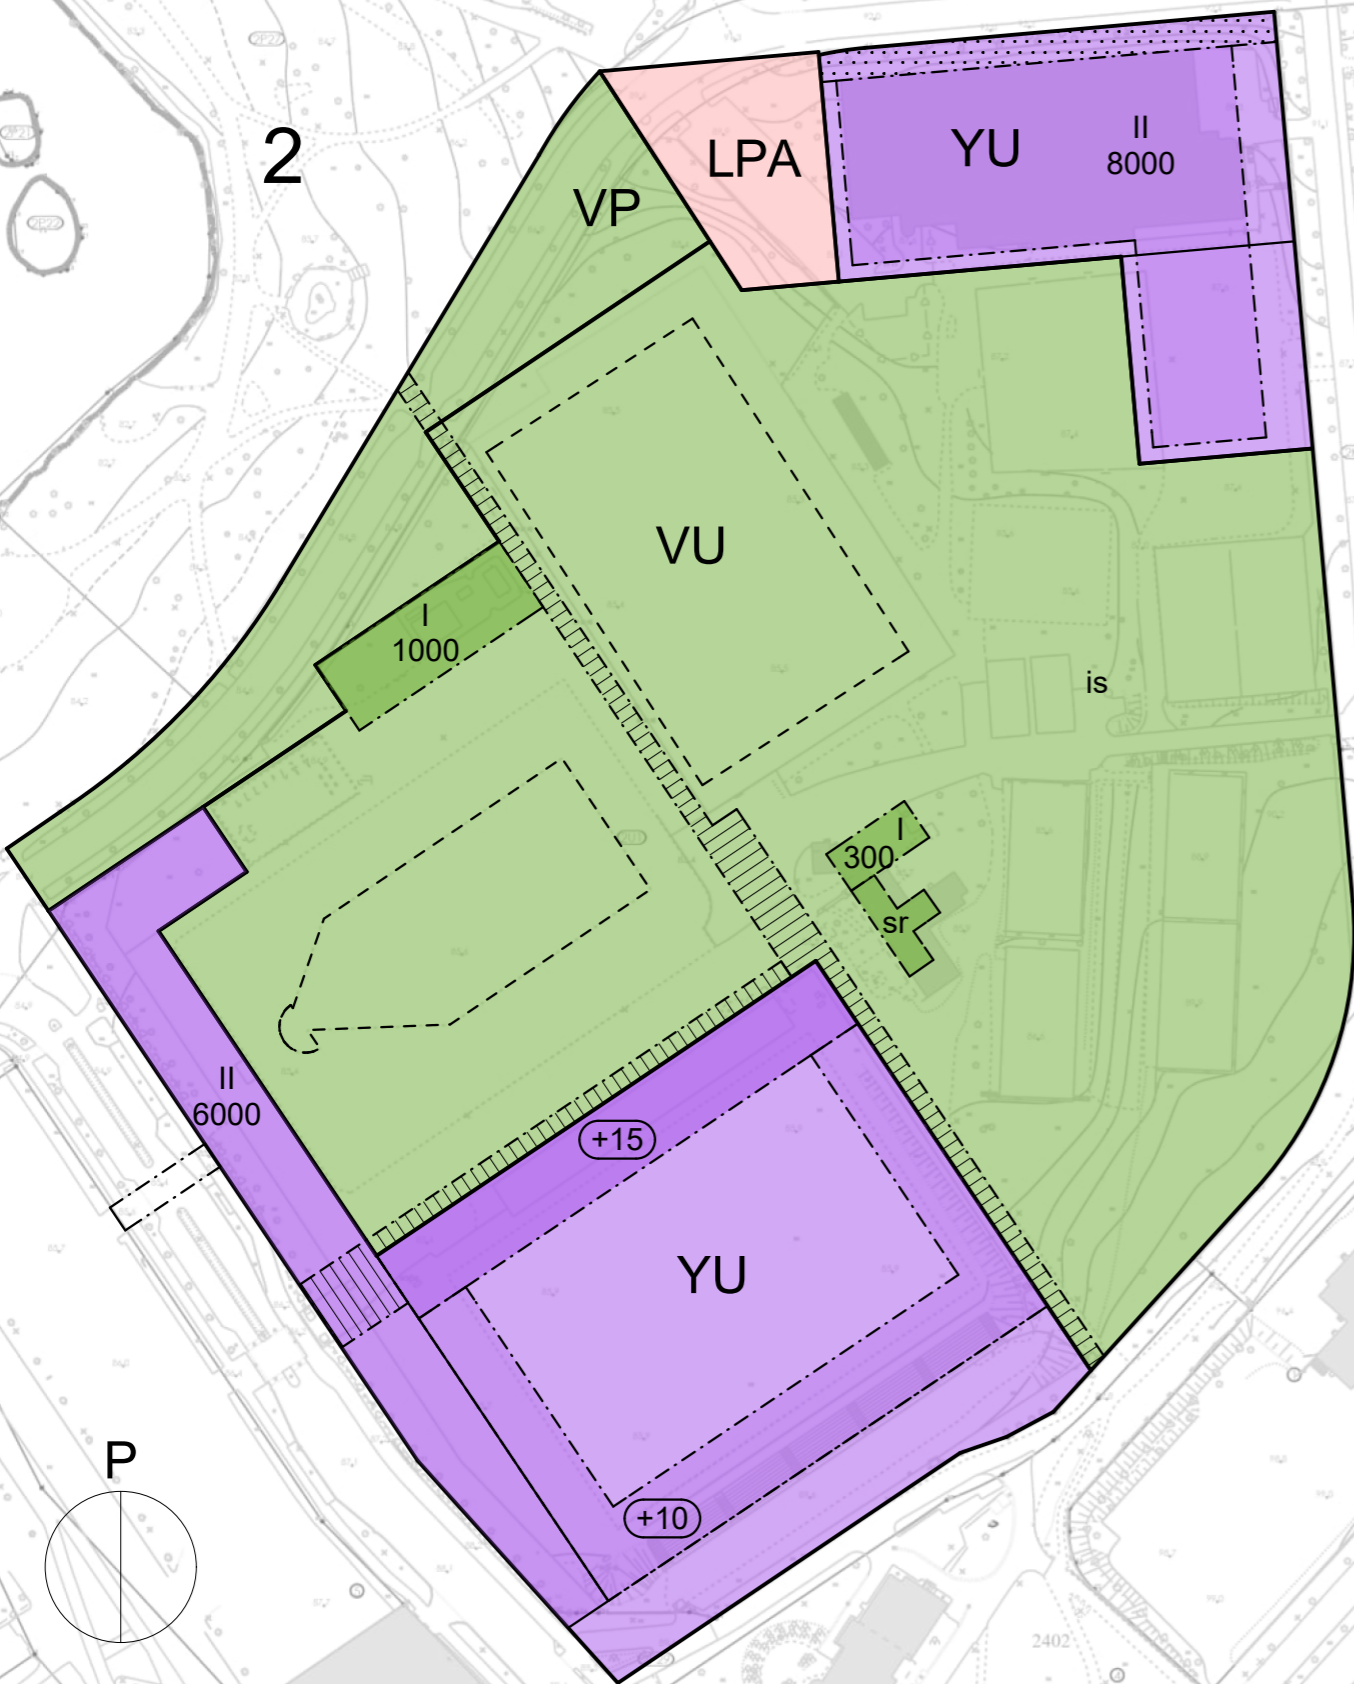

## ASEMAKAAVAMERKINNÄT JA -MÄÄRÄYKSET

VU	URHEILU- JA VIRKISTYSPALVELUJEN ALUE.
VP	PUISTO.
YU	URHEILUTOIMINTAA PALVELEVIEN RAKENNUSTEN KORTTELIALUE. ALUEELLE SAA SIOITTA ERILLISTÄ LIIKETOIMINTAA.
LPA	AUTOPAikkojen KORTTELIALUE.
—	KORTTELIN, KORTTELINOSAN JA ALUEEN RAJA.
- - -	OSA-ALUEEN RAJA.
—	TONTIN RAJA.
II	ROOMALAINEN NUMERO OSOITTA RAKENNUSTEN, RAKENNUKSEN TAI SEN OSAN SUURIMMAN SALLITUN KERROSLUVUN.
300	RAKENNUSOIKEUS KERROSLANELIÖMETREINÄ.
ju	JULKISIVUMÄÄRÄYKSET TÄYDENTYY...
+17	RAKENNUKSEN SUURIN SALLITTU KORKEUS KENTÄN PINNASTA.
[ ]	RAKENNUSALA.
sr	SUOJELTU RAKENNUS.
is	ALUEEN OSA, JOTA TULEE KEHITTÄÄ PUISTOMAISENA ALUEENA.
[ ]	YLEISELLE JALANKULULLE VARATTU ALUEEN OSA.
[ ]	ISTUTETTAVA ALUEEN OSA.

## LUONNOSVAIHTOEHTO 2

Vaihtoehto 2  
Asemakaavan muutos A-2926, Kisapuisto  
12.2.2026  
1:2000


LUONNOSVAIHTOEHTO 2

## Luonnosvaihtoehto 2



# KARTANO

2

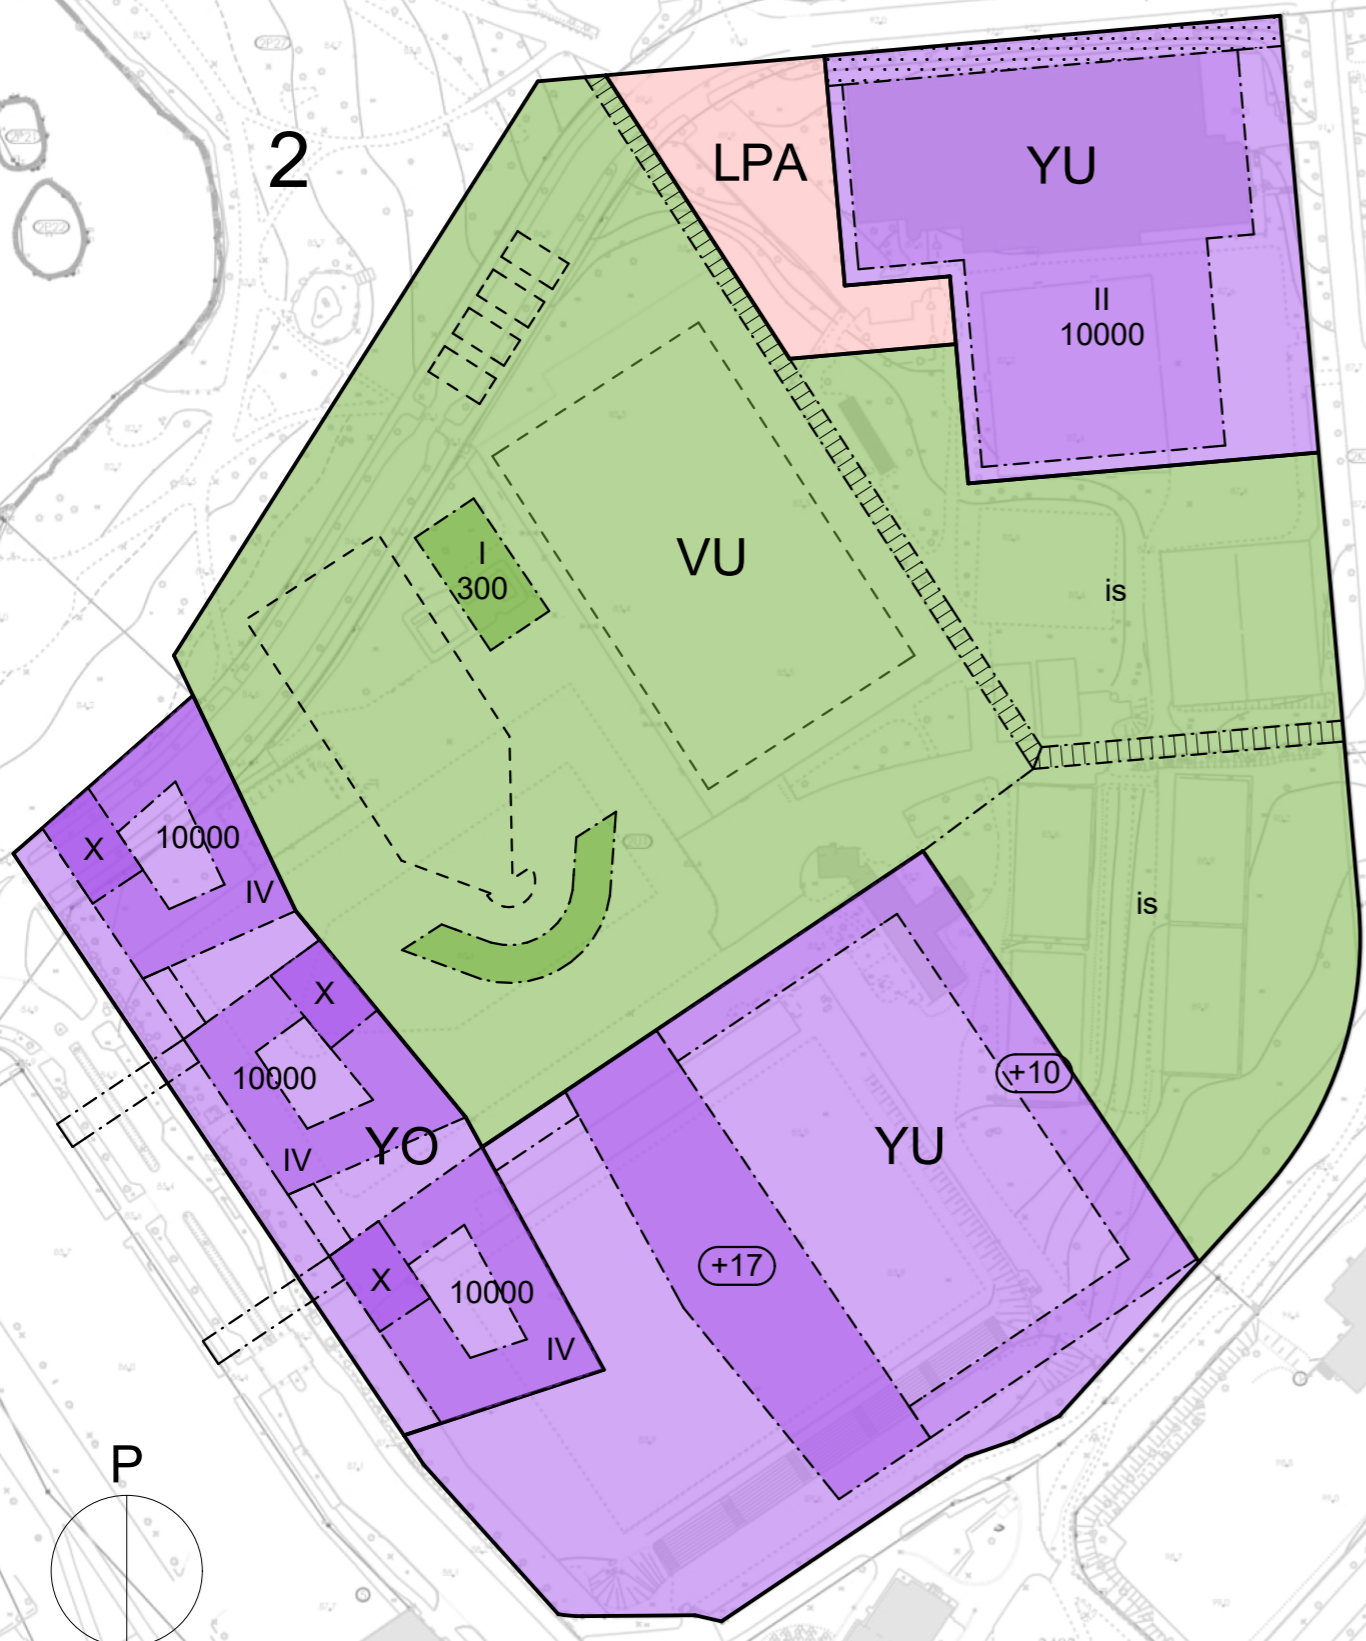

## LUONNOSVAIHTOEHTO 3

### ASEMAKAAVAMERKINNÄT JA -MÄÄRÄYKSET

	VU	URHEILU- JA VIRKISTYSPALVELUJEN ALUE.
	YU	URHEILUTOIMINTAA PALVELEVIEN RAKENNUSTEN KORTTELIALUE. ALUEELLE SAA SIOITTA ERILLISTÄ LIIKETOIMINTAA.
	YO	YLIOPISTOA JA MUUTA OPETUS- JA TUTKIMUSTOIMINTAA PALVELEVIEN RAKENNUSTEN KORTTELIALUE. ALUEELLE SAA SIOITTA URHEILUTOIMINTAA PALVELEVIÄ TILOJA JA ERILLISTÄ LIIKETOIMINTAA JA TOIMISTOTILOJA.
	LPA	AUTOPAikkojen korttelialue.
		KORTTELIN, KORTTELINOSAN JA ALUEEN RAJA.
		OSA-ALUEEN RAJA.
		TONTIN RAJA.
	II	ROOMALAINEN NUMERO OSOITTA RAKENNUSTEN, RAKENNUKSEN TAI SEN OSAN SUURIMMAN SALLITUN KERROSLUVUN.
	300	RAKENNUSOIKEUS KERROSLANELIÖMETREINÄ.
	ju	JULKISIVUMÄÄRÄYKSET TÄYDENTYY...
	+17	RAKENNUKSEN SUURIN SALLITTU KORKEUS KENTÄN PINNASTA.
		RAKENNUSALA.
	is	ALUEEN OSA, JOTA TULEE KEHITTÄÄ PUISTOMAISENA ALUEENA.
		YLEISELLE JALANKULULLE VARATTUALUEEN OSA.
		ISTUTETTAVAALUEEN OSA.

## LUONNOSVAIHTOEHTO 3

Vaihtoehto 3  
 Asemakaavan muutos A-2926, Kisapuisto  
 12.2.2026  
 1:2000



## Luonnosvaihtoehto 3

